



Chiesa di San Cirò Martire in Ischia


Lavori di "Manutenzione Straordinaria e Risanamento Conservativo"

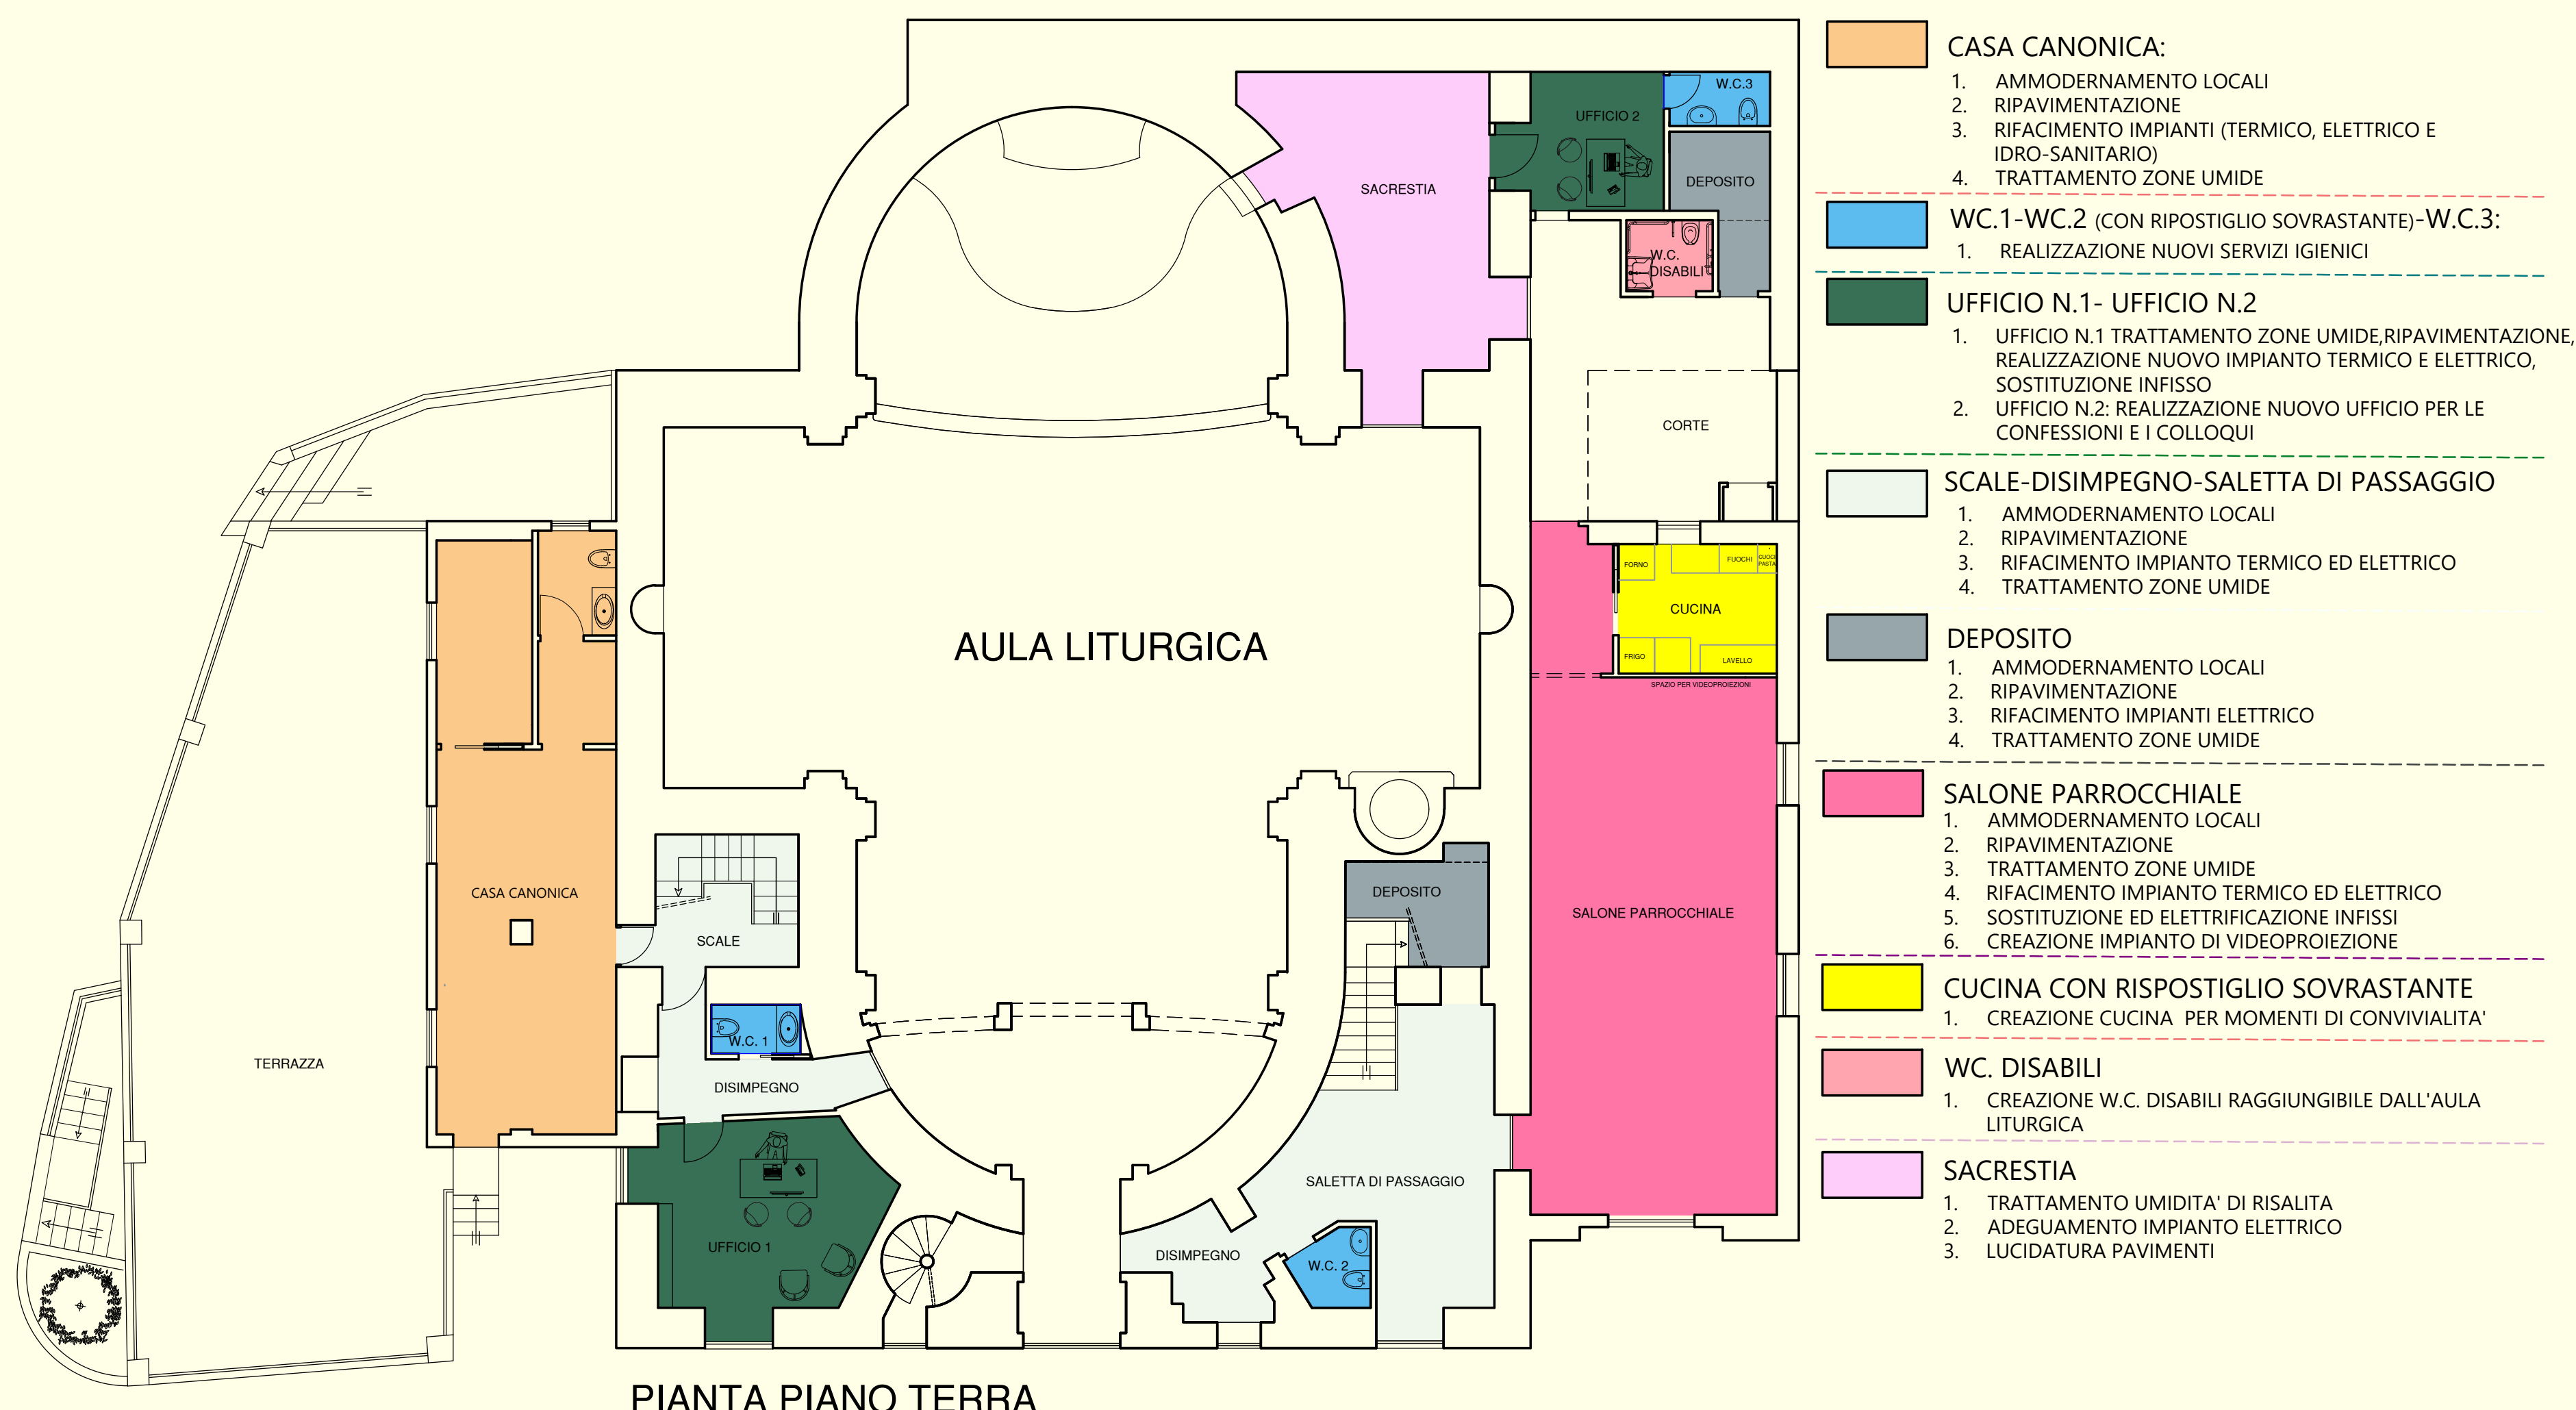


PIANTA PIANO TERRA

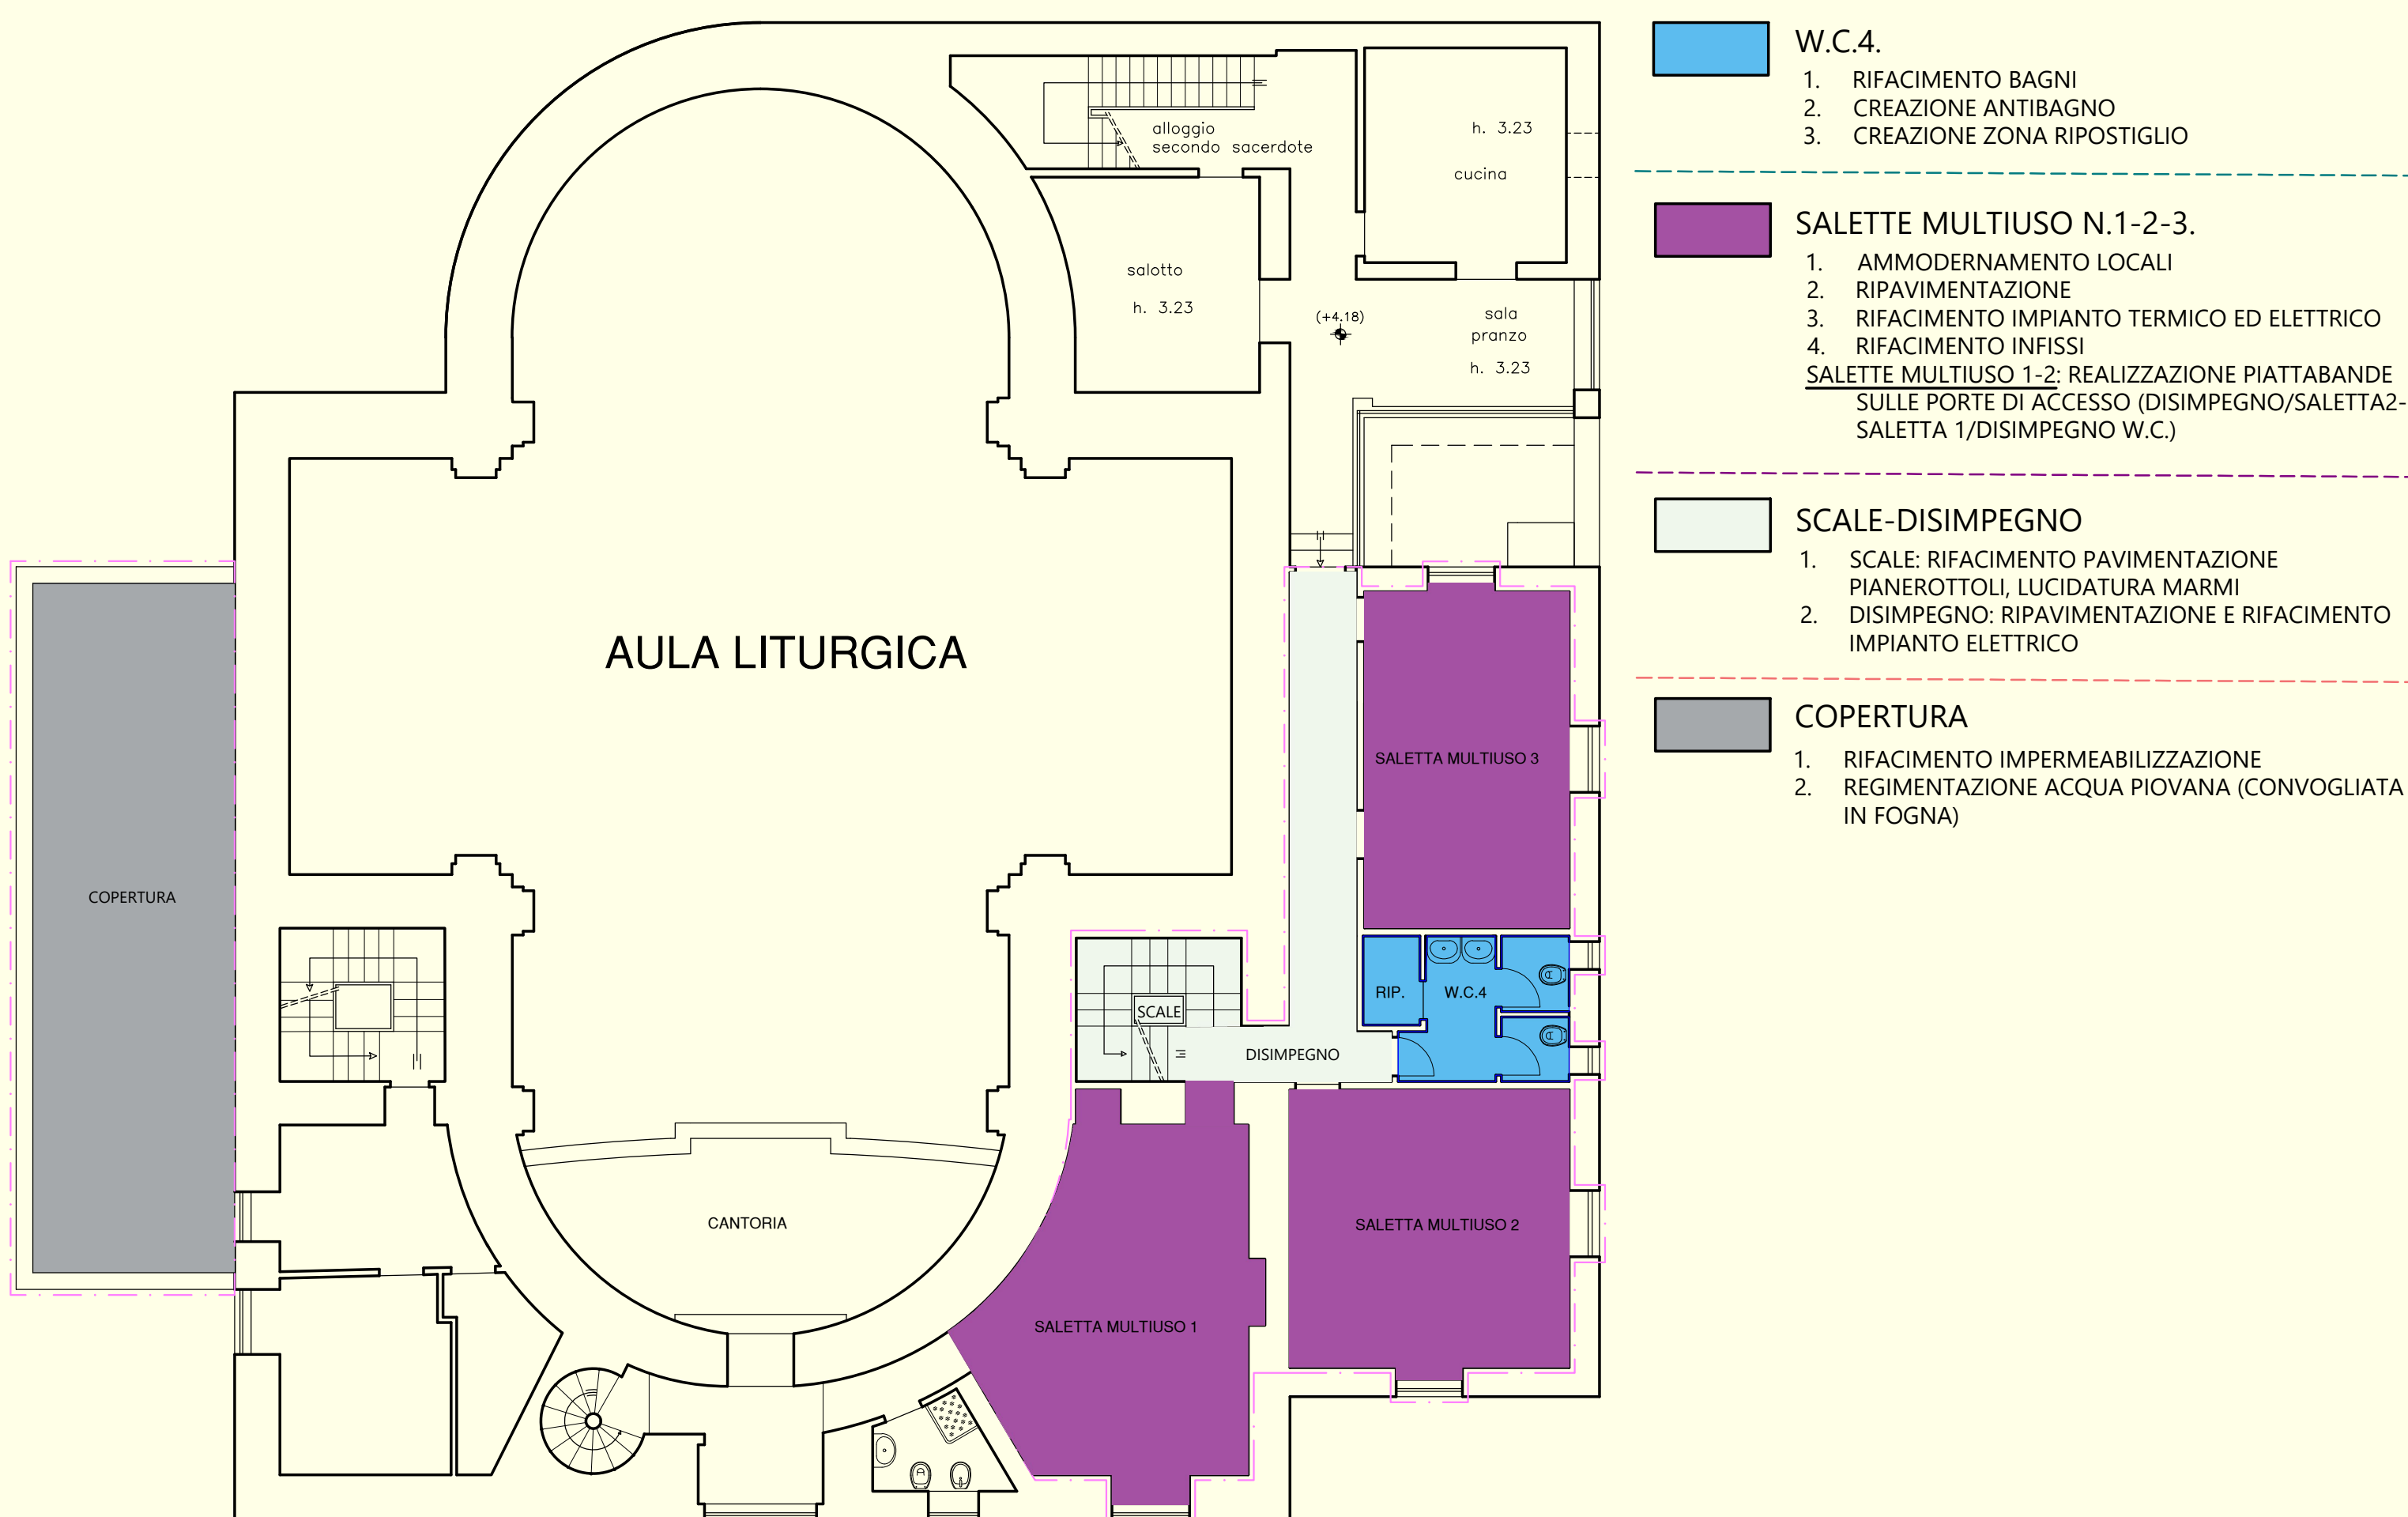

PIANTA PIANO PRIMO

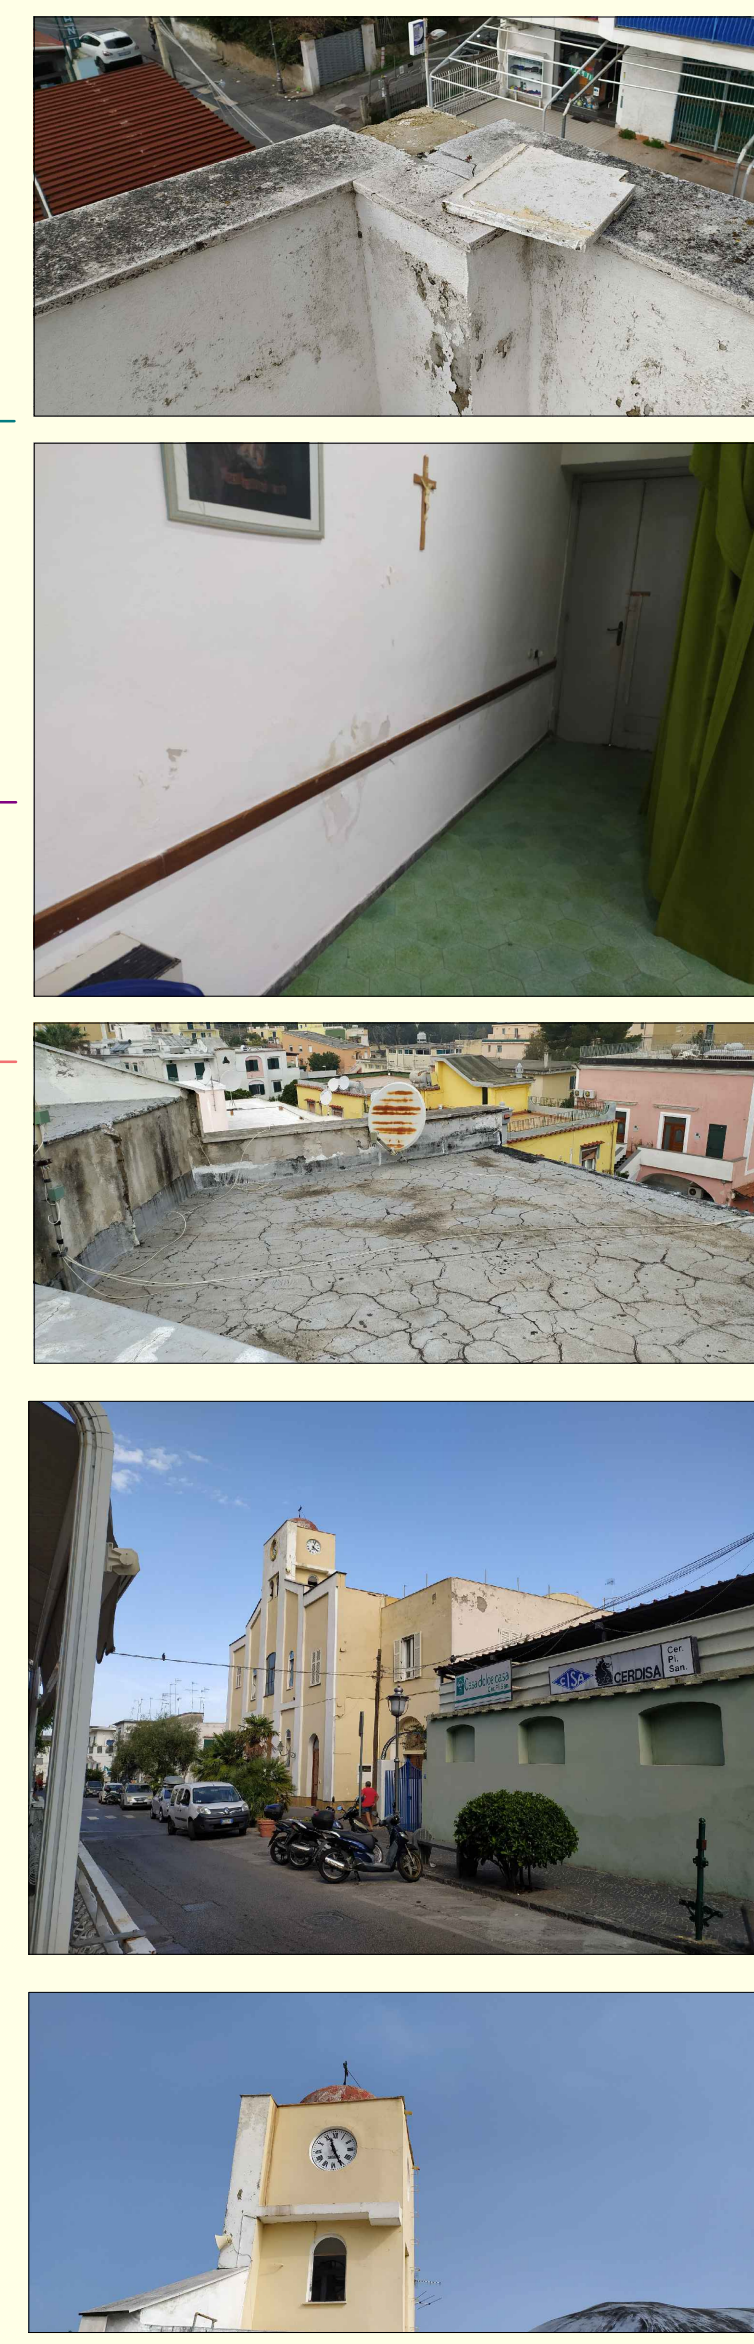

RIFACIMENTO FACCIATE

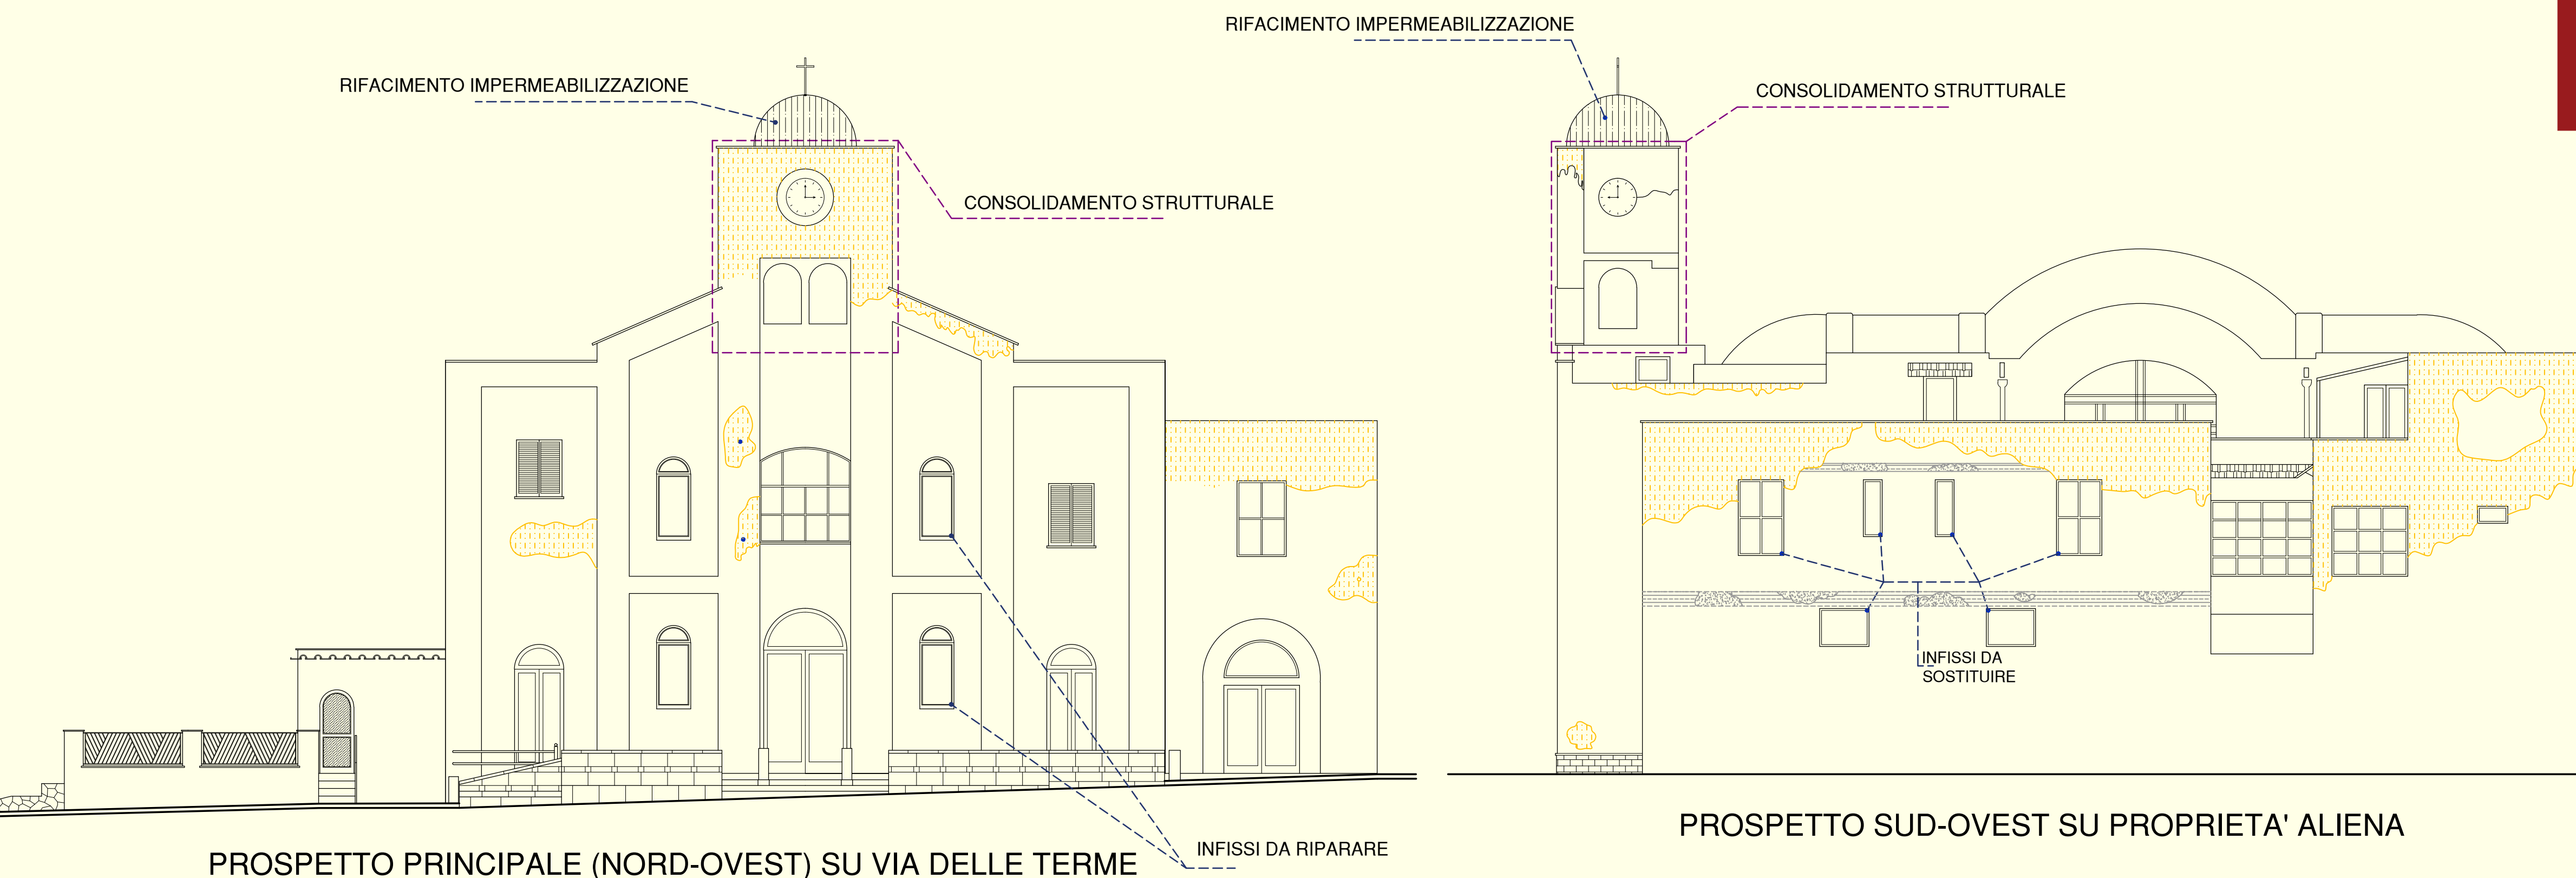

PROSPETTO PRINCIPALE (NORD-OVEST) SU VIA DELLE TERME

PROSPETTO SUD-OVEST SU PROPRIETA' ALIENA